


SEZ. A (specialistica) CIVILE AMBIENTALE 1° SCRITTO  
TEMA 2  
SEZIONE B-B  
SCALA 1:200

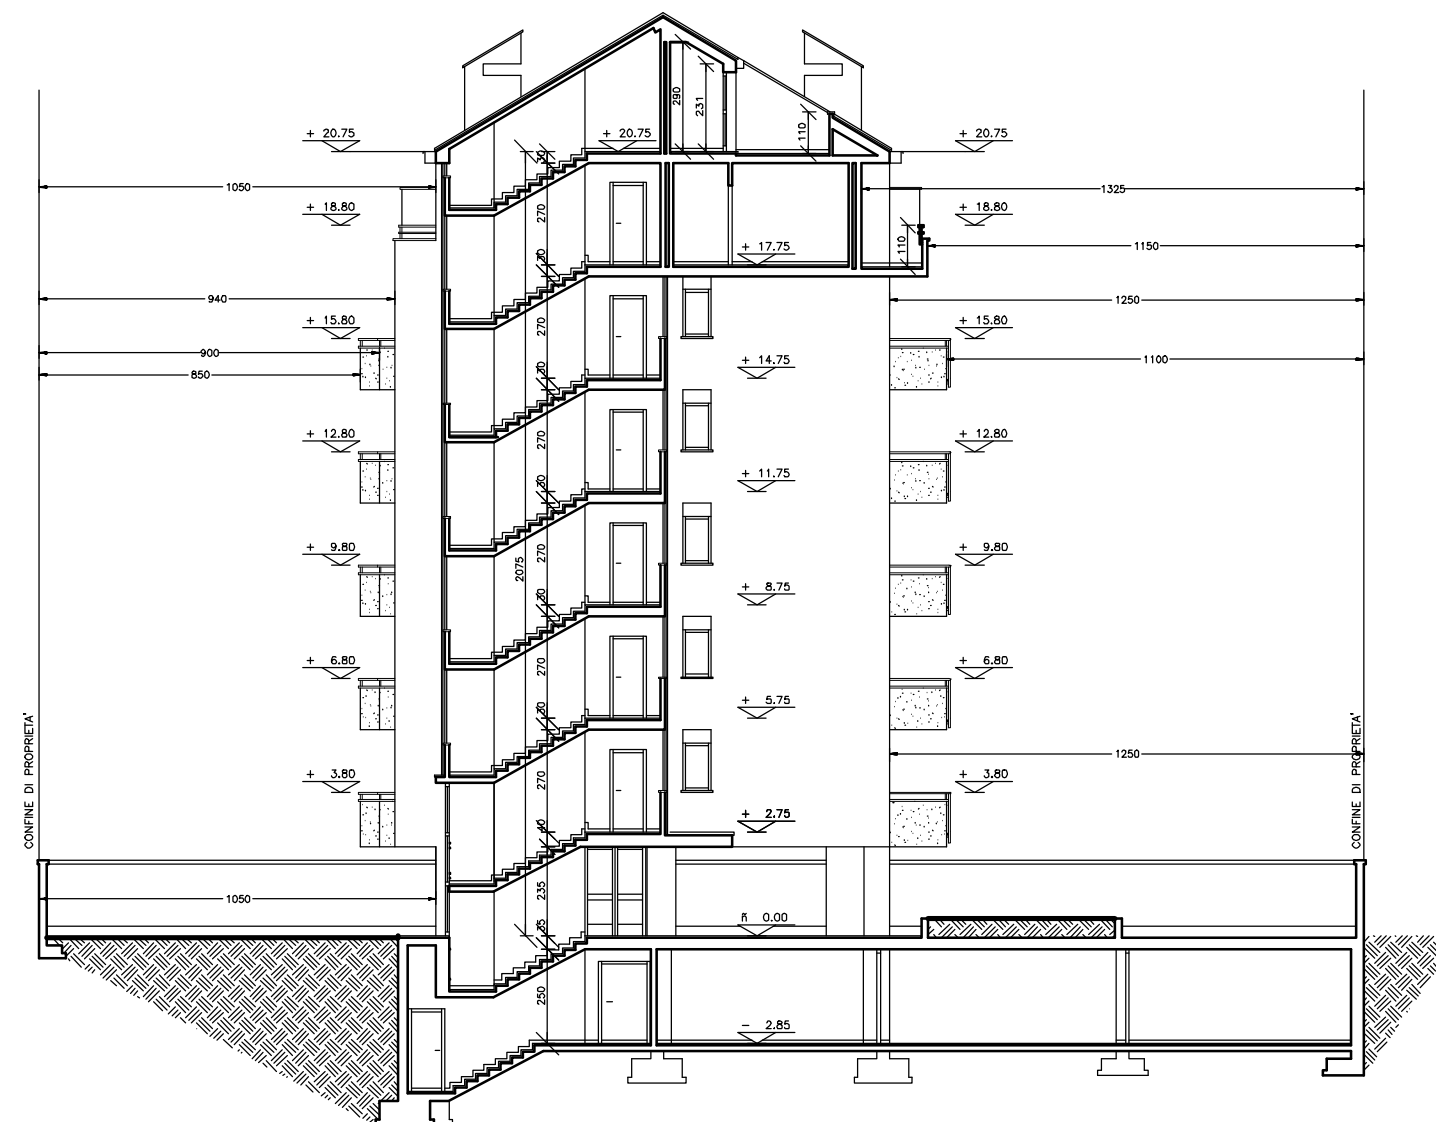

**SEZIONE B-B**