


SEZ. A (specialistica) CIVILE AMBIENTALE 1° SCRITTO
TEMA 1

PIANTA DEL PIANO QUINTO
SCALA 1:200

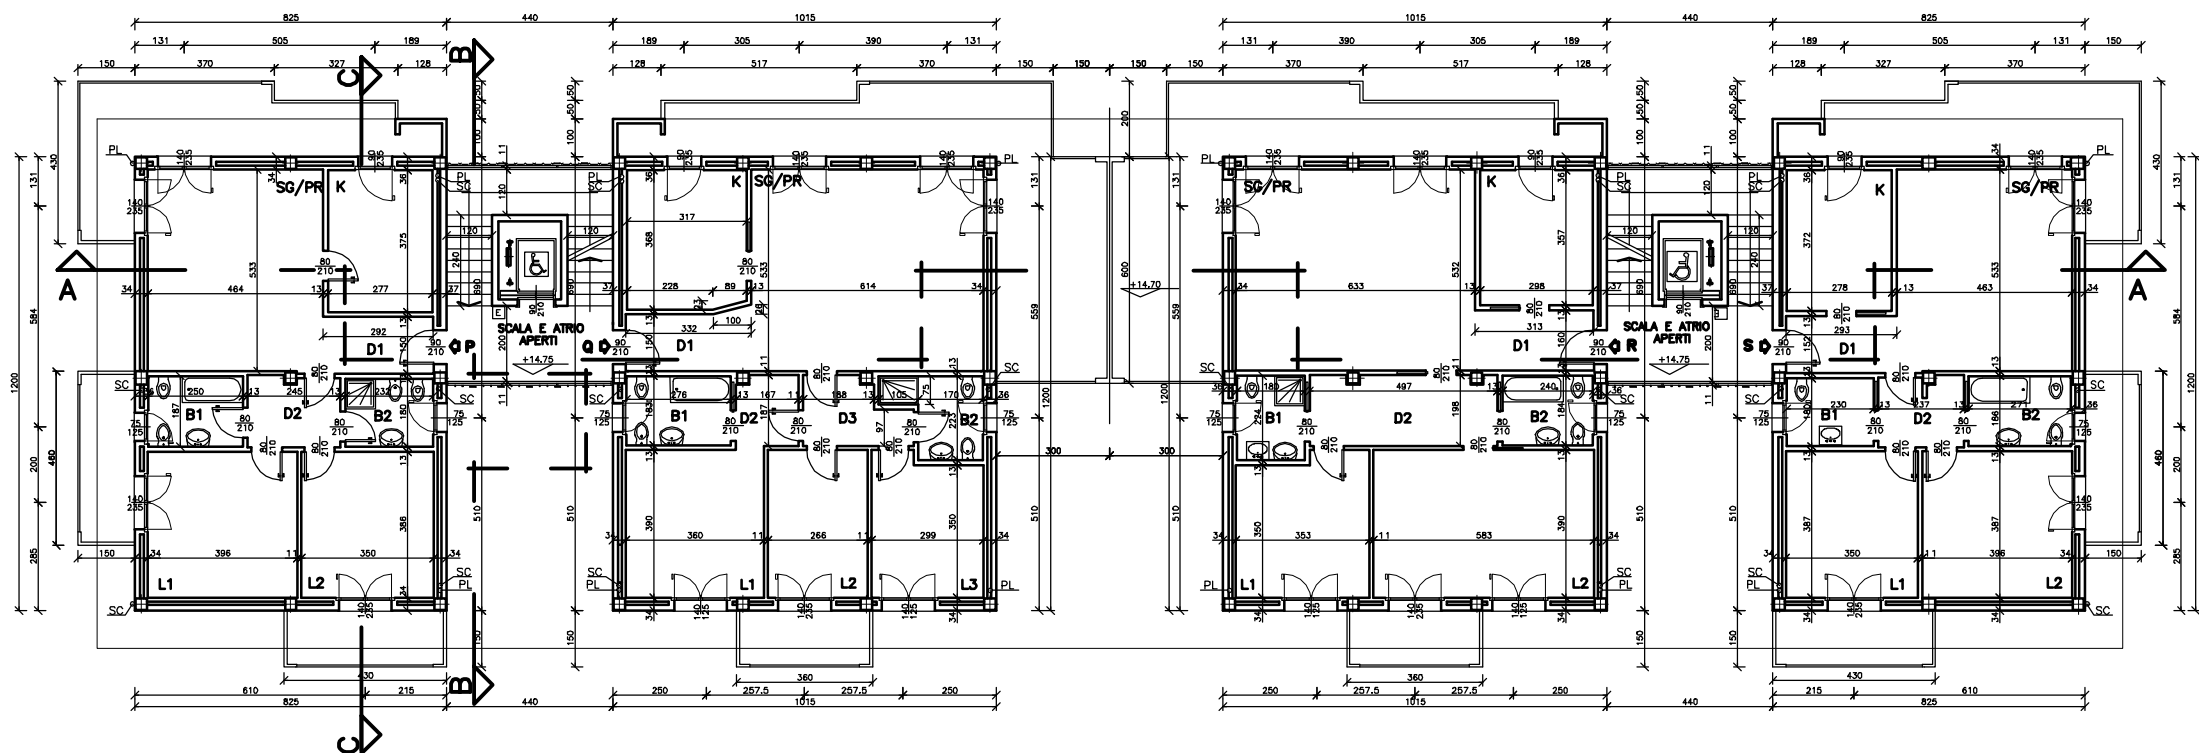

PIANTA DEL PIANO SESTO
SCALA 1:200

