


SEZ. A (specialistica) CIVILE AMBIENTALE 1° SCRITTO
TEMA 2

PIANTA DEL PIANO TERZO
SCALA 1:200

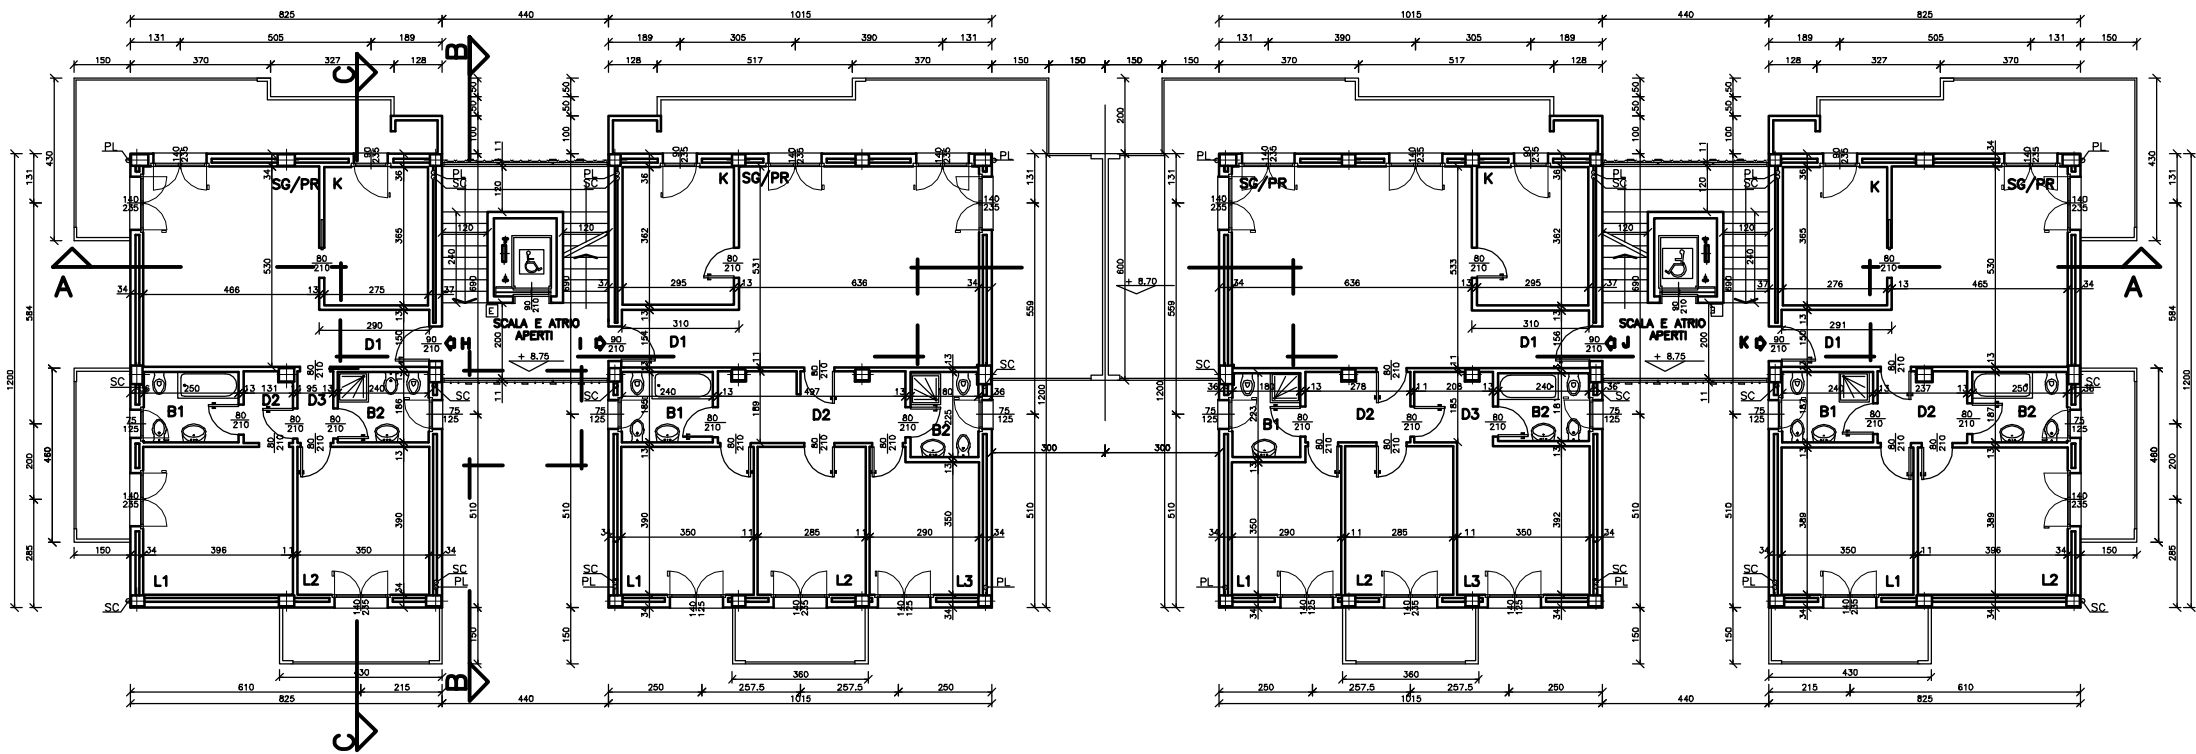

PIANTA DEL PIANO QUARTO
SCALA 1:200

