


SEZ. A (specialistica) CIVILE AMBIENTALE 1° SCRITTO
TEMA 1

PIANTA DEL PIANO PRIMO
SCALA 1:200

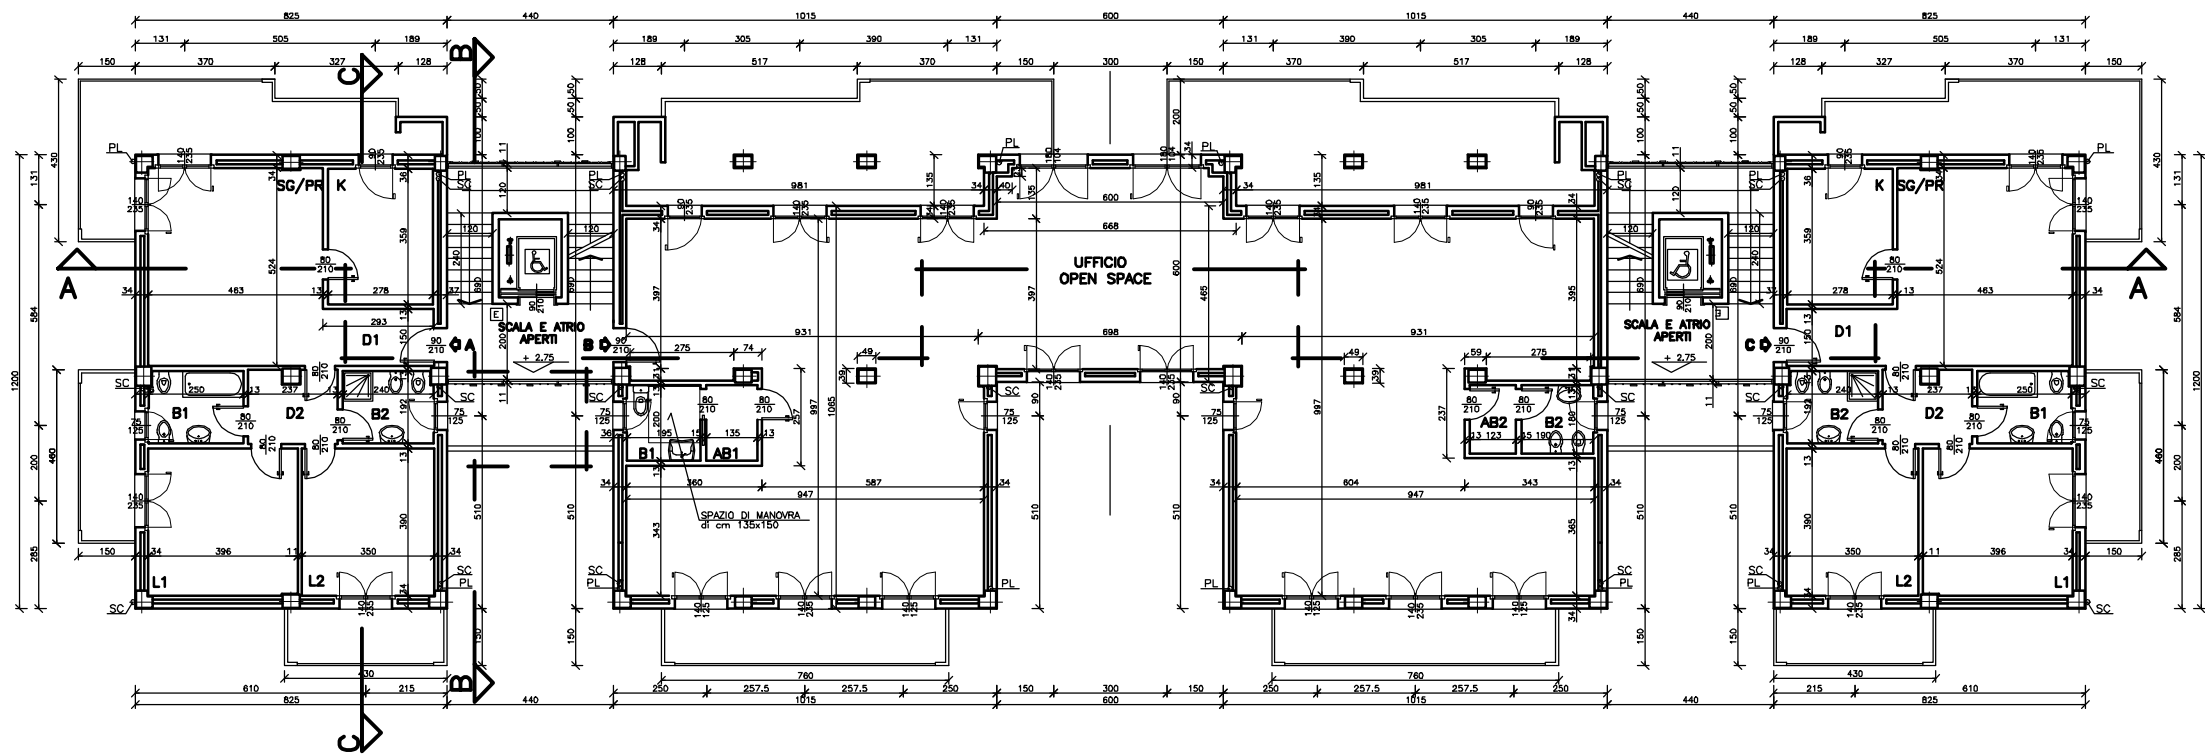

PIANTA DEL PIANO SECONDO
SCALA 1:200

