


SEZ. A (specialistica) CIVILE AMBIENTALE 1° SCRITTO
TEMA 1
SEZIONE B-B
SCALA 1:200

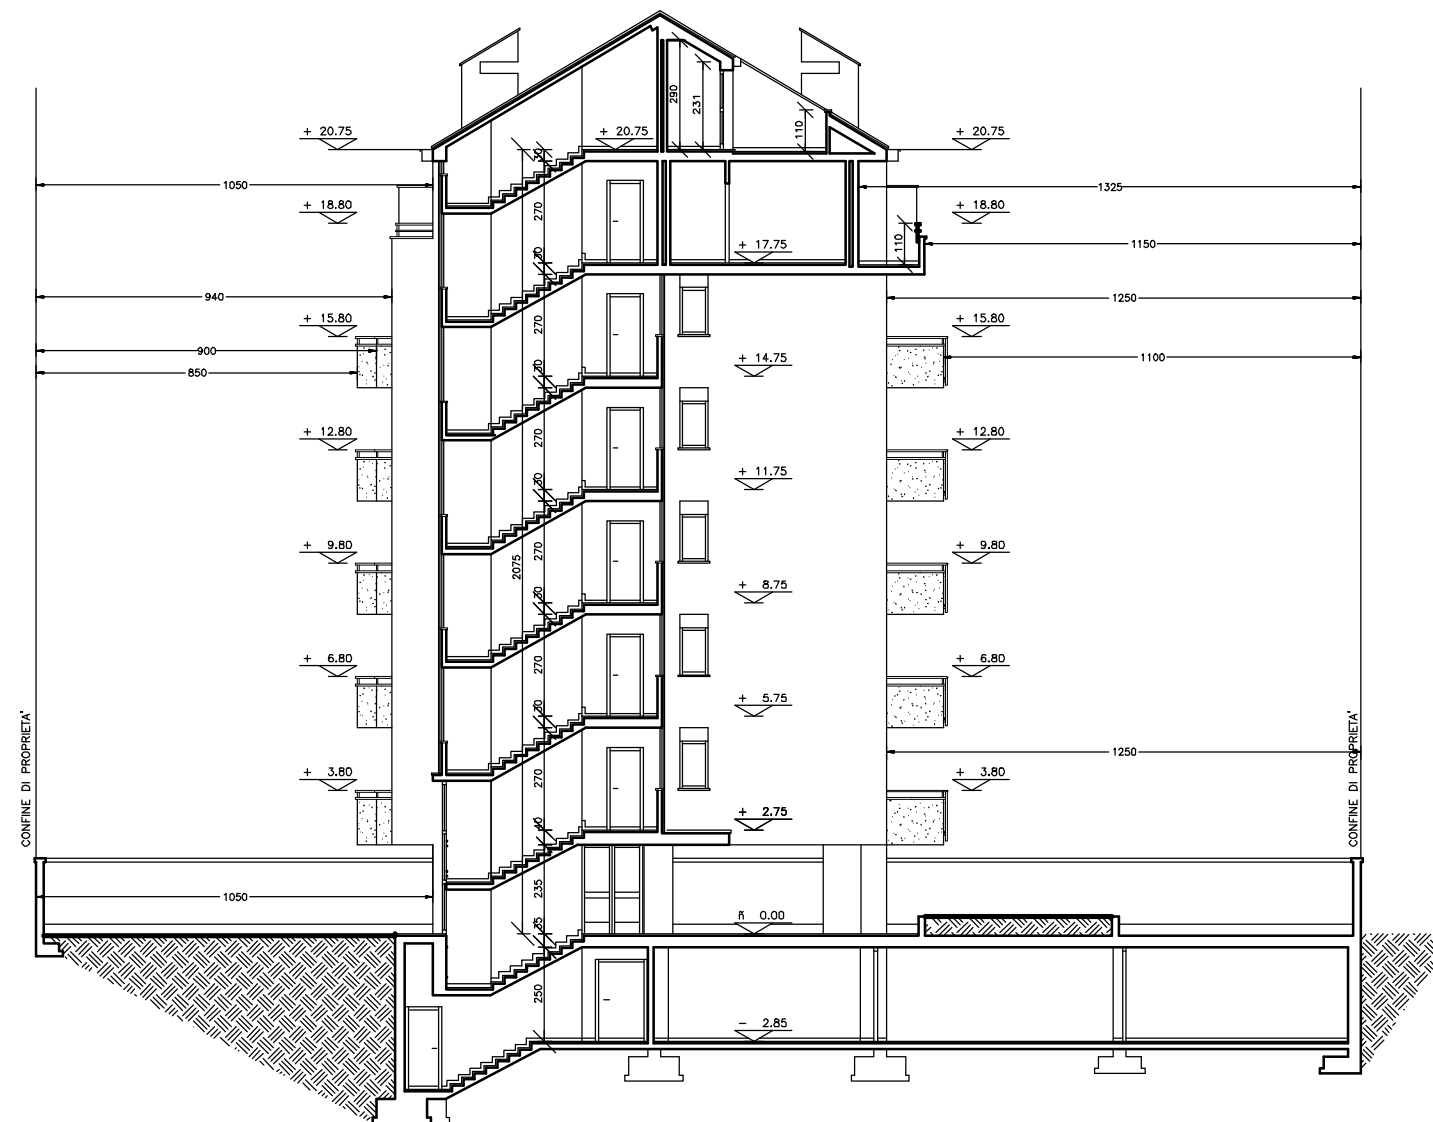

SEZIONE B-B