


15 GIUGNO 2010  
VECCHIO ORDINAMENTO  
TEMA A

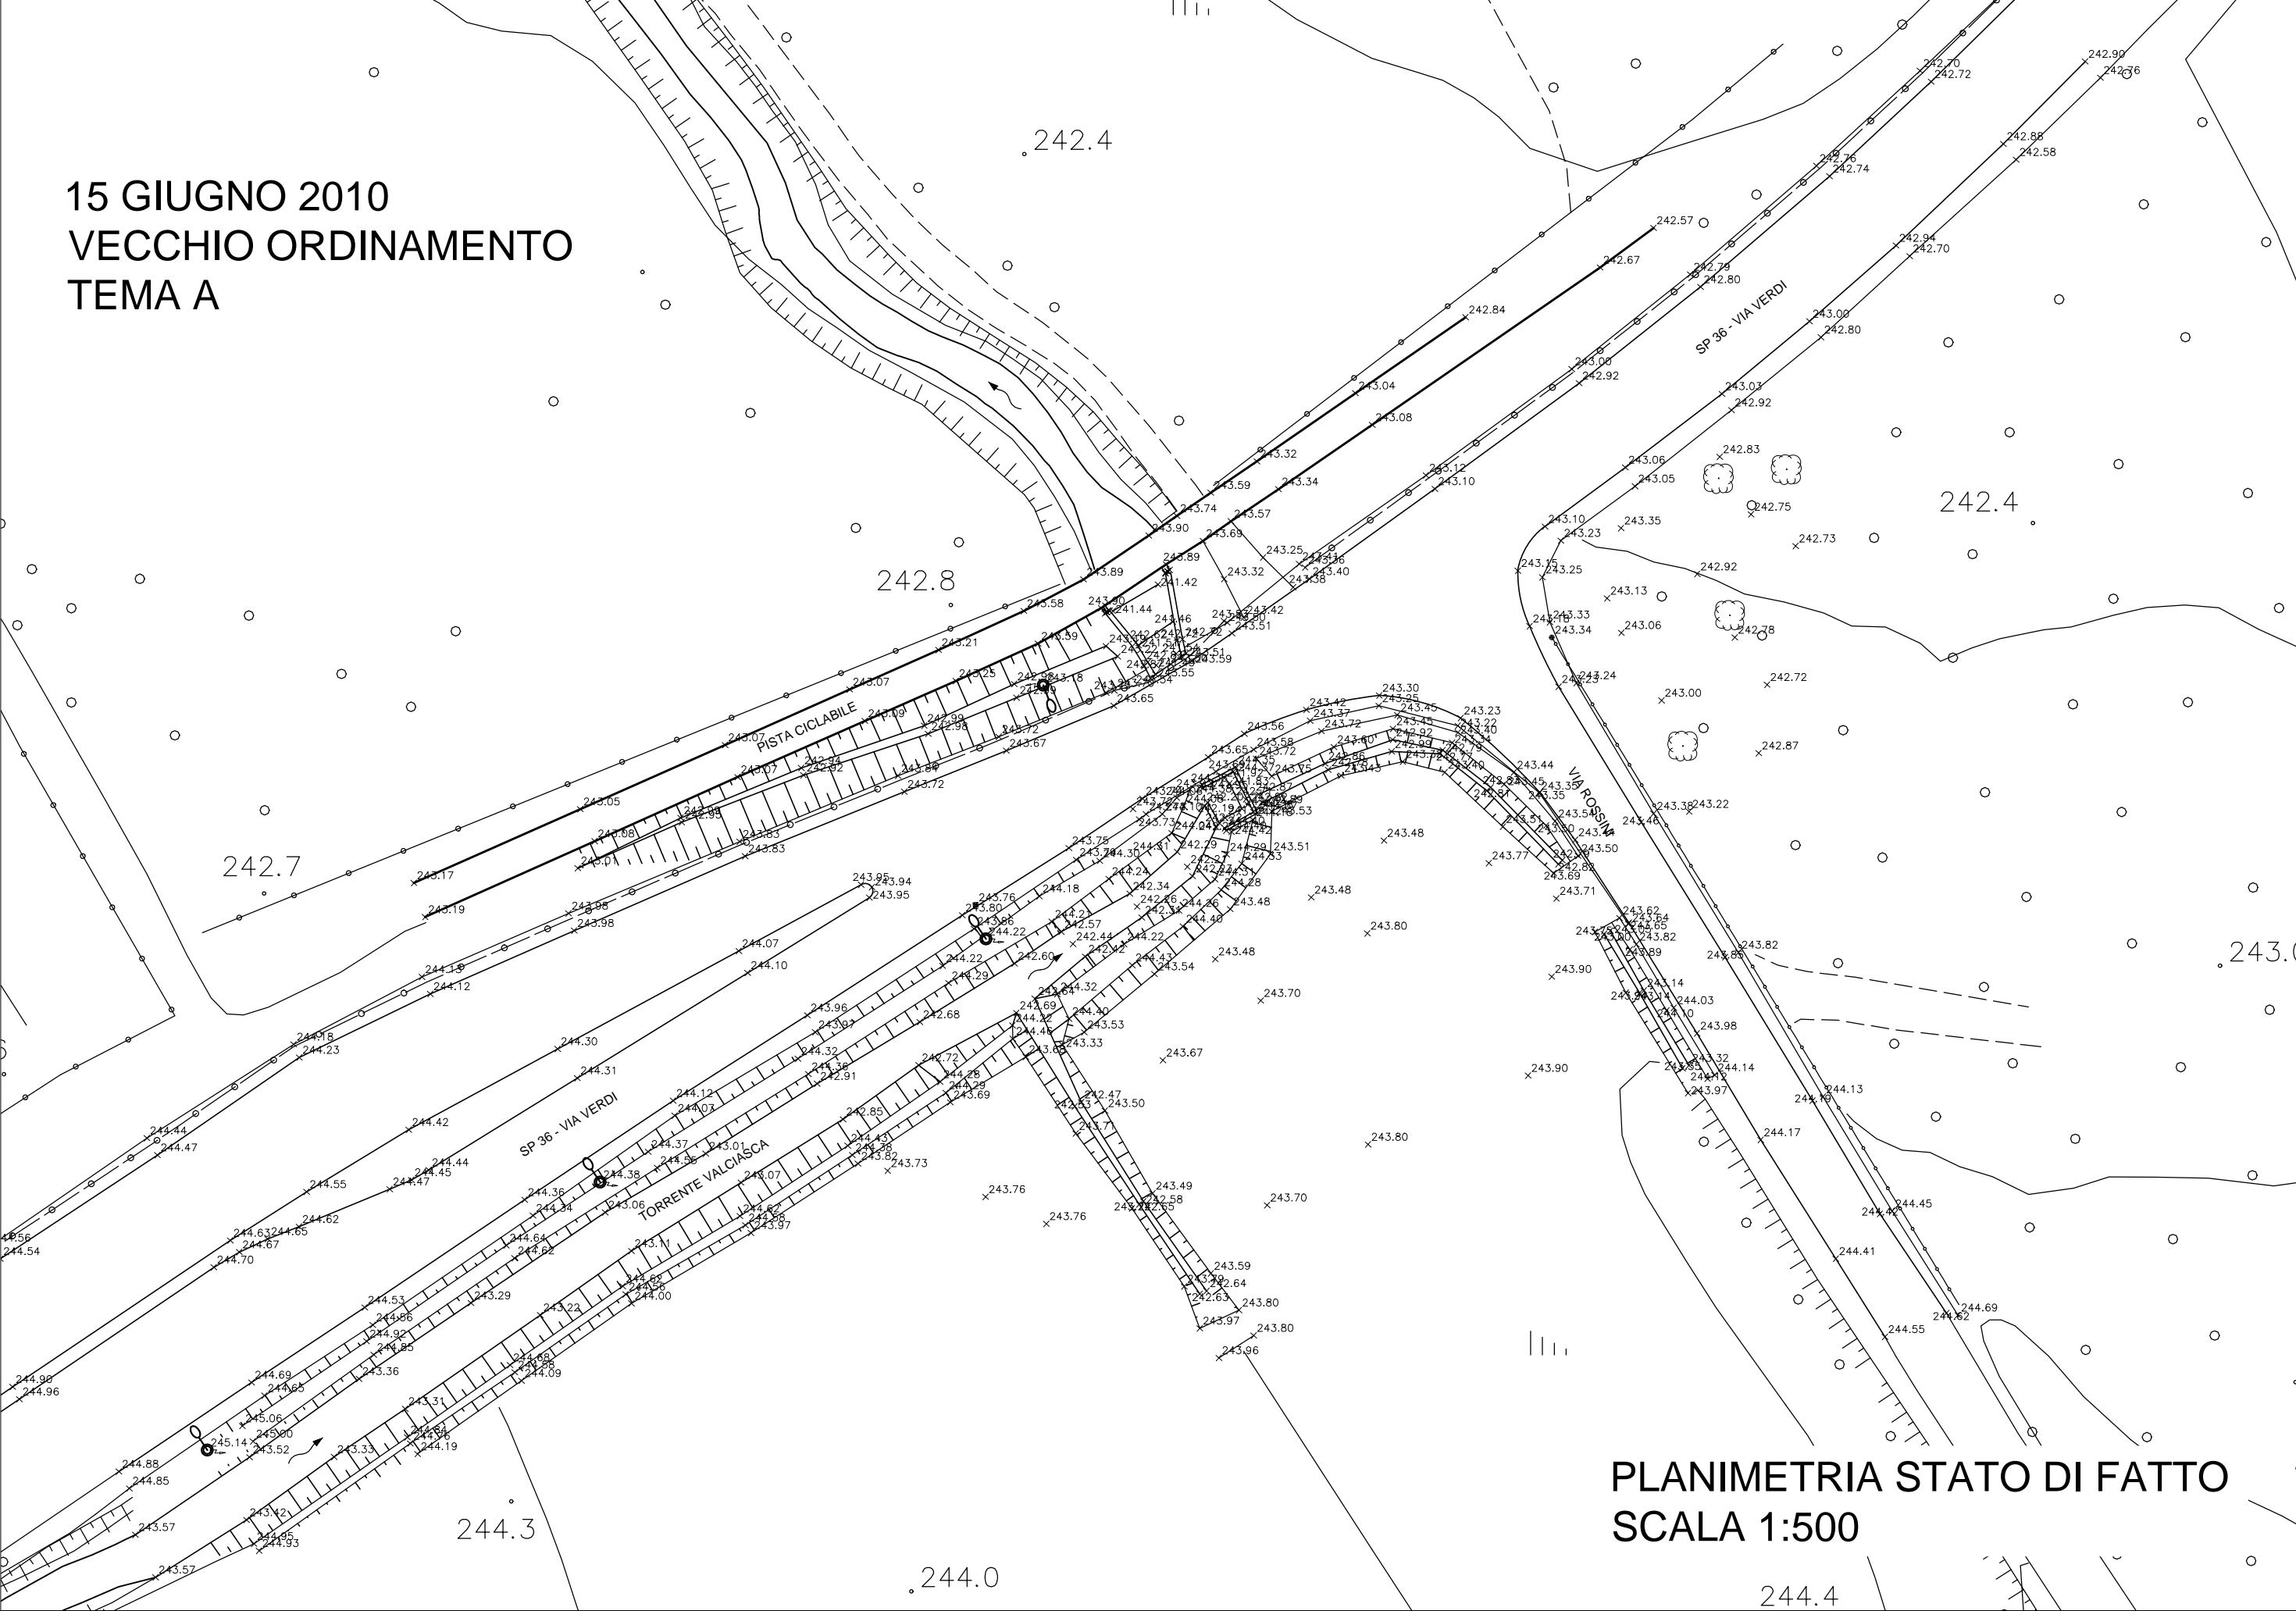

PLANIMETRIA STATO DI FATTO  
SCALA 1:500