


15 GIUGNO 2010
VECCHIO ORDINAMENTO
TEMA A

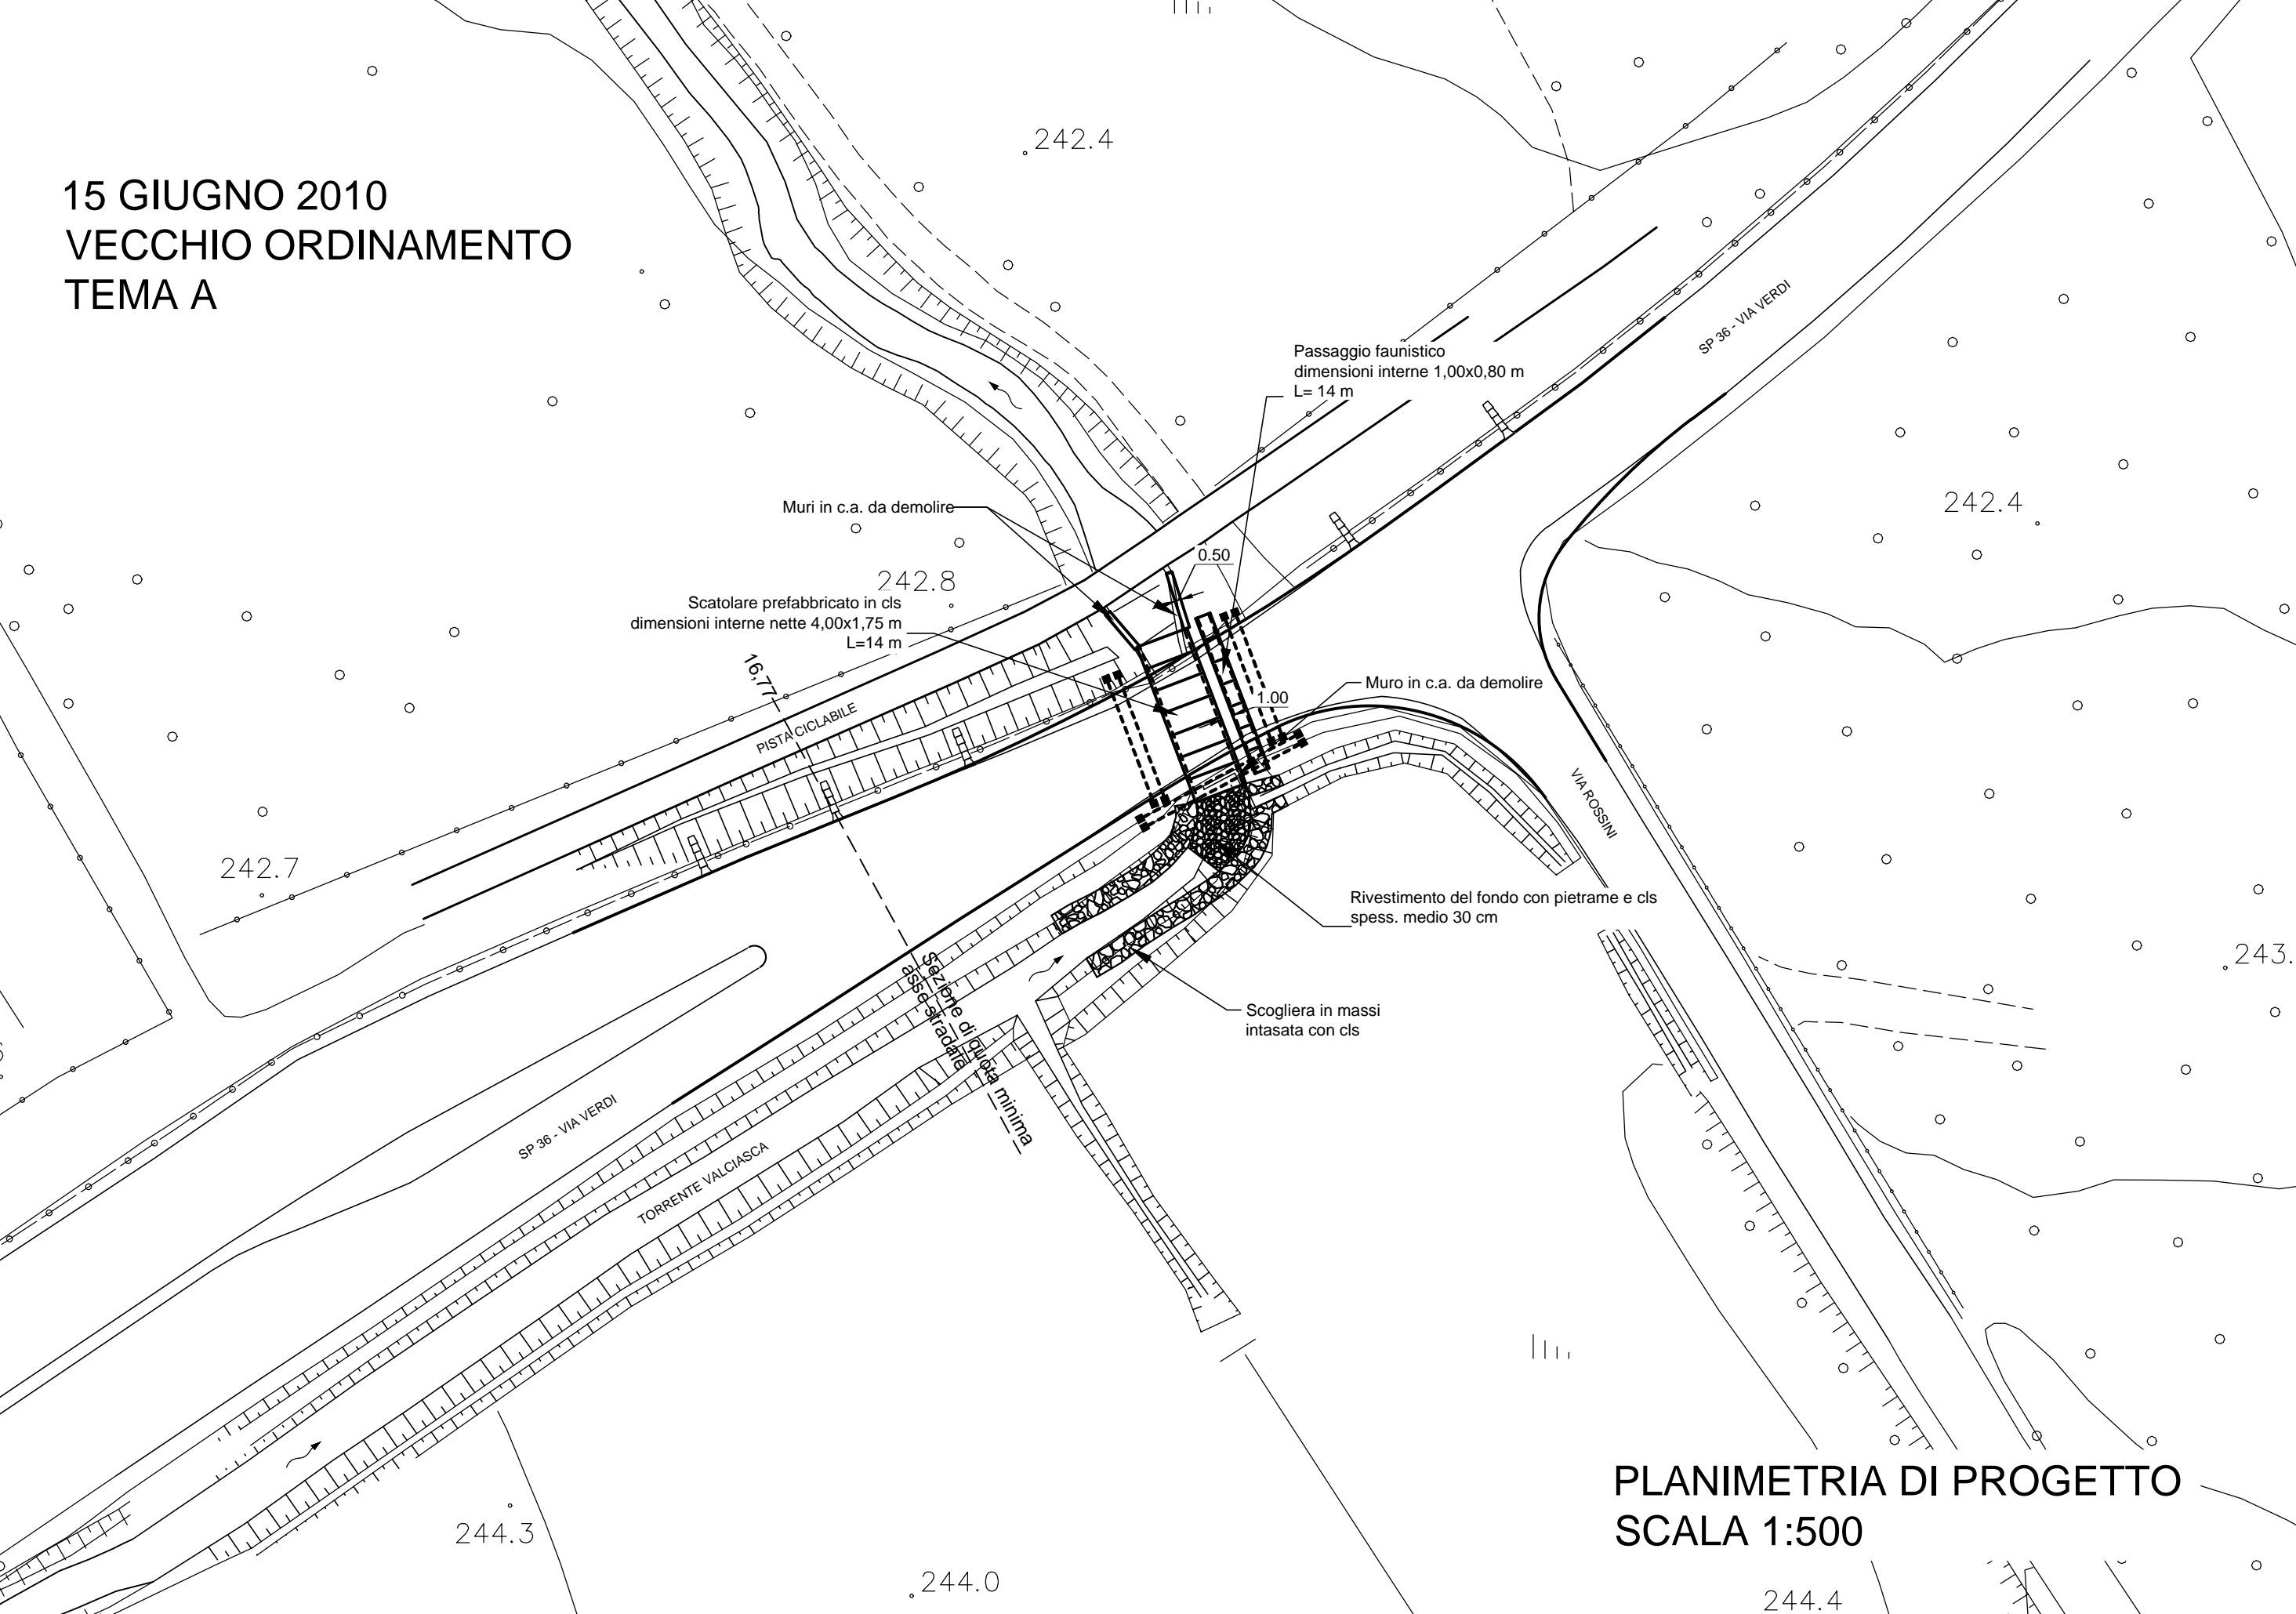

PLANIMETRIA DI PROGETTO
SCALA 1:500